

## ตารางแสดงวงเงินงบประมาณที่ได้รับจัดสรรและราคากลางในงานจ้างก่อสร้าง

๑. ชื่อโครงการ จ้างปรับปรุงอาคารหน่วยจ่ายกลางและพัสดุ ชั้น ๒ จำนวน ๑ แห่ง  
/หน่วยงานเจ้าของโครงการ โรงพยาบาลพระนารายณ์มหาราช จังหวัดลพบุรี

๒. วงเงินงบประมาณที่ได้รับจัดสรร ๔๘๖,๐๐๐.๐๐ บาท

๓. ลักษณะงานโยส้งเซป เป็นงานจ้างปรับปรุงซ่อมแซมอาคาร

๔. กำหนดราคากลาง ณ วันที่ ตุลาคม ๒๕๖๑ เป็นเงิน ๔๗๘,๕๐๐.๐๐ บาท

๕. บัญชีประมาณการราคากลาง

๕.๑ แบบ ปร.๖

๕.๒ แบบ ปร.๕


๕.๓ แบบ ปร.๔

๕.๔ งดงาน-งดเงิน

๕.๕ แบบแปลน

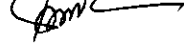
๖. รายชื่อคณะกรรมการกำหนดราคากลาง

๑. นางสุกัญญา ชัชวาลย์	ตำแหน่งพยาบาลวิชาชีพชำนาญการพิเศษ	ประธานกรรมการ
๒. นางเพ็ญวิมลรัตน์ โคตรชารี	ตำแหน่งเจ้าพนักงานวิทยาศาสตร์การแพทย์ชำนาญงาน	กรรมการ
๓. นายประเสริฐ ฉิมชาติ	ตำแหน่งช่างไฟฟ้าและอิเล็กทรอนิกส์ ช.๒	กรรมการ

ลงชื่อ..........ประธานกรรมการ

(นางสุกัญญา ชัชวาลย์)

ตำแหน่งพยาบาลวิชาชีพชำนาญการพิเศษ

ลงชื่อ..........กรรมการ

(นางเพ็ญวิมลรัตน์ โคตรชารี)

ตำแหน่งเจ้าพนักงานวิทยาศาสตร์การแพทย์ชำนาญงาน

ลงชื่อ..........กรรมการ

(นายประเสริฐ ฉิมชาติ)

ตำแหน่งช่างไฟฟ้าและอิเล็กทรอนิกส์ ช.๒

## แบบสรุปราคากลางงานก่อสร้างอาคาร

ชื่อโครงการ/งานก่อสร้าง ปรับปรุงอาคารหน่วยจ่ายกลางและพัสดุ ชั้น 2 จำนวน 1 แห่ง

สถานที่ก่อสร้าง โรงพยาบาลพระนารายณ์มหาราช อำเภอเมืองลพบุรี จังหวัดลพบุรี

แบบเลขที่ -

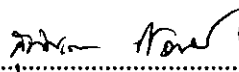
หน่วยงานออกแบบแปลนและรายการ -

แบบ ปร.4 และปร.5 ที่แบบ มีจำนวน 3 แผ่น

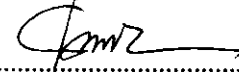
คำนวณราคากลาง เมื่อวันที่ ตุลาคม 2561

หน่วย:บาท

ลำดับที่	รายการ	ค่าก่อสร้าง	หมายเหตุ
1	ประเภทงานอาคาร	478,534.35	
2	ประเภทงานสะพานและท่อเหลี่ยม		
3	ประเภทงานชลประทาน		
4	ประเภทงานครุภัณฑ์	-	
สรุป	รวมค่าก่อสร้างทั้งโครงการ/งานก่อสร้าง	478,534.35	
	ราคากลาง	478,500.00	
	ตัวอักษร	(สี่แสนเจ็ดหมื่นแปดพันห้าร้อยบาทถ้วน)	

ลงชื่อ..........ประธานกรรมการ


(นางสุกัญญา ชัชวาลย์)

ลงชื่อ..........กรรมการ

(นางเพ็ญวิมลรัตน์ โคตรขารี)

ตำแหน่งพยาบาลวิชาชีพชำนาญการพิเศษ

ตำแหน่งเจ้าพนักงานวิทยาศาสตร์การแพทย์ชำนาญงาน

ลงชื่อ..........กรรมการ

(นายประเสริฐ นิมชาติ)

ตำแหน่งช่างไฟฟ้าและอิเล็กทรอนิกส์ ช.2

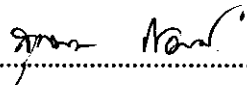
## สรุปผลการประมาณราคาค่าก่อสร้าง

ส่วนราชการ	โรงพยาบาลพระนารายณ์มหาราช อำเภอเมืองลพบุรี จังหวัดลพบุรี	
ประเภทงาน	ปรับปรุงอาคารหน่วยจ่ายกลางและพัสดุ ชั้น 2 จำนวน 1 แห่ง	
เจ้าของโครงการ	โรงพยาบาลพระนารายณ์มหาราช อำเภอเมืองลพบุรี จังหวัดลพบุรี	
สถานที่ก่อสร้าง	โรงพยาบาลพระนารายณ์มหาราช อำเภอเมืองลพบุรี จังหวัดลพบุรี	
หน่วยงานออกแบบแปลนและรายการ		
แบบเลขที่ -		
ประมาณราคาตามแบบ ปร.4	จำนวน 2 แผ่น	
ปรับราคาเมื่อวันที่	ตุลาคม 2561	

หลักเกณฑ์การกำหนดราคากลางงานก่อสร้าง หนังสือกระทรวงการคลัง ที่ กค 0405.3/ว 364 ลงวันที่ 15 กันยายน 2559

FACTOR.F ประเภทงานอาคาร เรือนไข - เงินล่วงหน้าจ่าย 15% - เงินประกันผลงานหัก 0% - ดอกเบี้ยเงินกู้ 6% - ค่าภาษีมูลค่าเพิ่ม 7%


ลำดับที่	รายการ	ค่าวัสดุและค่าแรงงาน รวมเป็นเงิน (บาท)	Factor F	ค่าก่อสร้างทั้งหมด รวมเป็นเงิน (บาท)	หมายเหตุ
1	ประเภทงานอาคาร	366,019.85	1.3074	478,534.35	
2	ประเภทงานทาง	0		0	
3	ประเภทงานสะพานและท่อเหลี่ยม	0		0	
4	ประเภทงานชลประทาน	0		0	
5	ประเภทงานครุภัณฑ์	0		0	
	เรือนไข				
	เงินล่วงหน้าจ่าย.....%				
	เงินประกันผลงานหัก.....%				
	ดอกเบี้ยเงินกู้.....7.....%				
	ภาษีมูลค่าเพิ่ม.....7.....%				
สรุป	รวมค่าก่อสร้างเป็นเงินทั้งสิ้น			478,534.35	
	คิดเป็นเงินค่าก่อสร้างประมาณ			478,500.00	
	ตัวอักษร	(สี่แสนเจ็ดหมื่นแปดพันห้าร้อยบาทถ้วน)			

ลงชื่อ..........ประธานกรรมการ  
(นางสุกัญญา ชัชวาลย์)

ลงชื่อ..........กรรมการ  
(นางเพ็ญวิมลรัตน์ โคตรขารี)

ตำแหน่งพยาบาลวิชาชีพชำนาญการพิเศษ

ตำแหน่งเจ้าพนักงานวิทยาศาสตร์การแพทย์ชำนาญงาน

ลงชื่อ..........กรรมการ  
(นายประเสริฐ ฉิมชาติ)

ตำแหน่งช่างไฟฟ้าและอิเล็กทรอนิกส์ ช.2

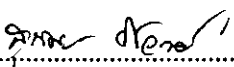
**หมายเหตุ :** 1.ปริมาณงานใน BOQ นี้เป็นแนวทางในการประมาณราคาเท่านั้น ผู้เสนอราคาจะต้องตรวจสอบปริมาณ  
ที่ถูกต้องตามแบบรูปและรายการก่อสร้างที่กำหนด

2.หากต้องการใช้ BOQ นี้ ให้ผู้เสนอราคารอกรายละเอียด โดยจะต้องลบปริมาณวัสดุและราคาออกก่อน

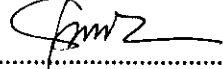
## บัญชีประมาณราคาวัสดุก่อสร้าง

แผ่นที่ 1/2

ลำดับ	รายการ	หน่วย	จำนวน	ค่าวัสดุ		ค่าแรงงาน		รวมเงิน
				ต่อหน่วย	รวมเงิน	ต่อหน่วย	รวมเงิน	
1	งานรื้อถอน							
	รื้อถอนผนังก่ออิฐครึ่งแผ่น	ตร.ม.	48.80	-	-	40.00	1,952.00	1,952.00
	รื้อถอนผนังโครงสร้างเหล็ก	ตร.ม.	28	-	-	30.00	840.00	840.00
	รื้อถอนหน้าต่างเหล็ก	ตร.ม.	54	-	-	80.00	4,320.00	4,320.00
	รื้อถอนประตูอลูมิเนียม	ตร.ม.	18	-	-	100.00	1,800.00	1,800.00
	รื้อถอนเคาน์เตอร์ หนา 0.10 ม.	ตร.ม.	30	-	-	70.00	2,100.00	2,100.00
	รื้อถอนกระเบื้องปูพื้น	ตร.ม.	18	-	-	50.00	900.00	900.00
	รื้อถอนหลังคากระเบื้องลอนคู่	ตร.ม.	350	-	-	20.00	7,000.00	7,000.00
	<b>รวมงานรื้อถอน</b>				-		<b>18,912.00</b>	<b>18,912.00</b>
2	งานปรับปรุงผนัง							
	งานฉาบปูน	ตร.ม.	10	73.00	730.00	82.00	820.00	1,550.00
	ปูกระเบื้องเคลือบ ขนาด 16x16 นิ้ว	ตร.ม.	35	320.00	11,200.00	158.00	5,530.00	16,730.00
	ผนัง ผ.1	ชุด	1	34,000.00	34,000.00	-	-	34,000.00
	<b>รวมงานปรับปรุงผนัง</b>				<b>45,930.00</b>		<b>6,350.00</b>	<b>52,280.00</b>
3	งานปรับปรุงประตู-หน้าต่าง							
	ประตู ป.1	ชุด	1	21,100.00	21,100.00	-	-	21,100.00
	หน้าต่าง น.1	ชุด	1	36,500.00	36,500.00	-	-	36,500.00
	หน้าต่าง น.2	ชุด	1	13,000.00	13,000.00	-	-	13,000.00
	หน้าต่าง น.3	ชุด	2	4,600.00	9,200.00	-	-	9,200.00
	หน้าต่าง น.4	ชุด	1	8,500.00	8,500.00	-	-	8,500.00
	<b>รวมปรับปรุงประตู-หน้าต่าง</b>				<b>88,300.00</b>		<b>-</b>	<b>88,300.00</b>

ลงชื่อ..........ประธานกรรมการ


(นางสุกัญญา ชัชวาลย์)

ลงชื่อ..........กรรมการ

(นางเพ็ญวิมลรัตน์ โคตรซารี)

ตำแหน่งพยาบาลวิชาชีพชำนาญการพิเศษ

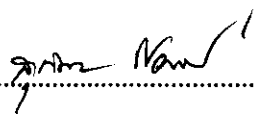
ตำแหน่งเจ้าพนักงานวิทยาศาสตร์การแพทย์ชำนาญงาน

ลงชื่อ..........กรรมการ

(นายประเสริฐ ฉิมชาติ)

ตำแหน่งช่างไฟฟ้าและอิเล็กทรอนิกส์ ช.2

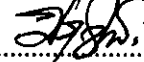
ลำดับ	รายการ	หน่วย	จำนวน	ค่าวัสดุ		ค่าแรงงาน		รวมเงิน
				ต่อหน่วย	รวมเงิน	ต่อหน่วย	รวมเงิน	
4	งานโครงหลังคา+ฝ้าเพดาน							
	แผ่นหลังคาเหล็กรีดลอนเคลือบอะลูซิงค์ หนา 0.4 มม.	ตร.ม.	350	290.00	101,500.00	70.00	24,500.00	126,000.00
	ครอบมุม	เมตร	24	260.00	6,240.00	50.00	1,200.00	7,440.00
	งานซ่อมแซมฝ้าเพดาน	ตร.ม.	18	104.50	1,881.00	92.00	1,656.00	3,537.00
	<b>รวมงานโครงหลังคา+ฝ้าเพดาน</b>				<b>109,621.00</b>		<b>27,356.00</b>	<b>136,977.00</b>
5	งานทาสี							
	ทาสีฝ้า	ตร.ม.	228	35.00	7,980.00	30.00	6,840.00	14,820.00
	ทาสีผนังภายในอาคาร	ตร.ม.	320	35.00	11,200.00	30.00	9,600.00	20,800.00
	<b>รวมงานทาสี</b>				<b>19,180.00</b>		<b>16,440.00</b>	<b>35,620.00</b>
6	งานไฟฟ้า							
	โคมไฟฟ้า โคม 2x14 วัตต์ ขนาด 30x60 ซม.	ชุด	5	1,545.00	7,725.00	135.00	675.00	8,400.00
	สวิตซ์ไฟฟ้า	จุด	5	26.17	130.85	80.00	400.00	530.85
	เดินสายไฟฟ้าพร้อมราง พร้อมเดินรับ	เหมา	1	25,000.00	25,000.00	-	-	25,000.00
	ไฟฟ้าแบบคู่ มีสายดิน 3 ชุด ปิดสายไฟฟ้าพื้น							
	ด้วยฉนวนประตูลูมิเนียมบานสวิงผนัง							
	ใส่รางพลาสติก จำนวน 21 จุดพร้อมอุปกรณ์							
	<b>รวมงานไฟฟ้า</b>				<b>32,855.85</b>		<b>1,075.00</b>	<b>33,930.85</b>
	<b>รวมรายการที่ 1-6 เป็นเงิน</b>				<b>295,886.85</b>		<b>70,133.00</b>	<b>366,019.85</b>

ลงชื่อ..........ประธานกรรมการ  
(นางสุกัญญา ชวัลลย์)

ลงชื่อ..........กรรมการ  
(นางเพ็ญวิมลรัตน์ โคตรซารี)

ตำแหน่งพยาบาลวิชาชีพชำนาญการพิเศษ

ตำแหน่งเจ้าพนักงานวิทยาศาสตร์การแพทย์ชำนาญงาน

ลงชื่อ..........กรรมการ  
(นายประเสริฐ นิมชาติ)

ตำแหน่งช่างไฟฟ้าและอิเล็กทรอนิกส์ ช.2

## กำหนดวงงาน - งดเงิน และระยะเวลาก่อสร้าง

รายการก่อสร้าง ปรับปรุงอาคารหน่วยจ่ายกลางและพัสดุ ชั้น ๒ จำนวน ๑ แห่ง  
สถานที่ก่อสร้าง โรงพยาบาลพระนารายณ์มหาราช อำเภอเมืองลพบุรี จังหวัดลพบุรี  
ระยะเวลาก่อสร้าง ๖๐ วัน (หกสิบวัน)  
การก่อสร้างแบ่งเป็น ๑ วงงาน  
เอกสารประกอบสัญญา

งวดที่ ๑ (งวดสุดท้าย) เป็นจำนวนเงิน ๑๐๐% (หนึ่งร้อยเปอร์เซ็นต์ของวงเงินตามสัญญาจ้าง)  
เมื่อผู้รับจ้างได้ทำการ

- ๑.๑ งานรื้อถอน ทั้งหมดแล้วเสร็จ ๑๐๐%
- ๑.๒ งานปรับปรุงผนัง ทั้งหมดแล้วเสร็จ ๑๐๐%
- ๑.๓ งานปรับปรุงประตู ทั้งหมดแล้วเสร็จ ๑๐๐%
- ๑.๔ งานโครงหลังคา+ฝ้าเพดาน ทั้งหมดแล้วเสร็จ ๑๐๐%
- ๑.๕ งานทาสี ทั้งหมดแล้วเสร็จ ๑๐๐%
- ๑.๖ งานไฟฟ้า ทั้งหมดแล้วเสร็จ ๑๐๐%
- ๑.๗ ปฏิบัติงานส่วนอื่นๆ ที่เหลือทั้งหมดให้เรียบร้อย ถูกต้อง ครบถ้วน ตามรูปแบบรายการ  
พร้อมทำความสะอาดสถานที่ให้เรียบร้อย

ทั้งหมดแล้วเสร็จภายใน ๖๐ วัน

\*\*\*\*\*

ลงชื่อ.....*สุกัญญา ชัชวาลย์*.....ประธานกรรมการ  
(นางสุกัญญา ชัชวาลย์)

ลงชื่อ.....*เพ็ญวิมลรัตน์ โคตรชารี*.....กรรมการ  
(นางเพ็ญวิมลรัตน์ โคตรชารี)

ตำแหน่งพยาบาลวิชาชีพชำนาญการพิเศษ

ตำแหน่งเจ้าพนักงานวิทยาศาสตร์การแพทย์ชำนาญงาน

ลงชื่อ.....*ประเสริฐ ฉิมชาติ*.....กรรมการ  
(นายประเสริฐ ฉิมชาติ)

ตำแหน่งช่างไฟฟ้าและอิเล็กทรอนิกส์ ช.๒

แบบแสดงความบริสุทธิ์ใจในการจัดซื้อจัดจ้างทุกวิธีของหน่วยงาน  
ในการเปิดเผยข้อมูลความขัดแย้งทางผลประโยชน์  
ของหัวหน้าเจ้าหน้าที่ เจ้าหน้าที่ และคณะกรรมการกำหนดราคากลาง

ข้าพเจ้า.....นางสมบุญ อยู่โต.....(หัวหน้าเจ้าหน้าที่)

ข้าพเจ้า.....นางสาวจตุรภัทร บัวสกุล.....(เจ้าหน้าที่)

ข้าพเจ้า.....นางสุกัญญา ชัชวาลย์.....(ประธานคณะกรรมการกำหนดราคากลาง)

ข้าพเจ้า.....นางเพ็ญวิมลรัตน์ โคตรชารี.....(คณะกรรมการกำหนดราคากลาง)

ข้าพเจ้า.....นายประเสริฐ ฉิมชาติ.....(คณะกรรมการกำหนดราคากลาง)

ขอให้คำรับรองว่าไม่มีความเกี่ยวข้องหรือมีส่วนได้ส่วนเสียไม่ว่าโดยตรงหรือโดยอ้อม หรือผลประโยชน์  
ใดๆ ที่ก่อให้เกิดความขัดแย้งทางผลประโยชน์กับผู้ขาย ผู้รับจ้าง ผู้เสนองาน หรือผู้ชนะประมูล หรือผู้มีส่วน  
เกี่ยวข้องที่เข้ามามีนิติสัมพันธ์และวางตัวเป็นกลางในการดำเนินการเกี่ยวกับการพัสดุ ปฏิบัติหน้าที่ด้วยจิตสำนึก  
ด้วยความโปร่งใส สามารถให้ผู้เกี่ยวข้องตรวจสอบได้ทุกวามุ่งประโยชน์ส่วนรวมเป็นสำคัญ ตามที่ระบุไว้ใน  
ประกาศสำนักงานปลัดกระทรวงสาธารณสุขว่าด้วยแนวทางในการปฏิบัติในหน่วยงานด้านการจัดซื้อจัดจ้าง  
พ.ศ.๒๕๕๘

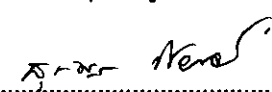
หากปรากฏว่าเกิดความขัดแย้งทางผลประโยชน์ระหว่างข้าพเจ้ากับผู้ขาย ผู้รับจ้าง ผู้เสนองาน หรือ  
ผู้ชนะประมูล หรือผู้มีส่วนเกี่ยวข้องที่เข้ามามีนิติสัมพันธ์ ข้าพเจ้าจะรายงานให้ทราบโดยทันที

ลงนาม .....

(นางสมบุญ อยู่โต)

ลงนาม .....

(นางสาวจตุรภัทร บัวสกุล)

ลงนาม .....

(นางสุกัญญา ชัชวาลย์)

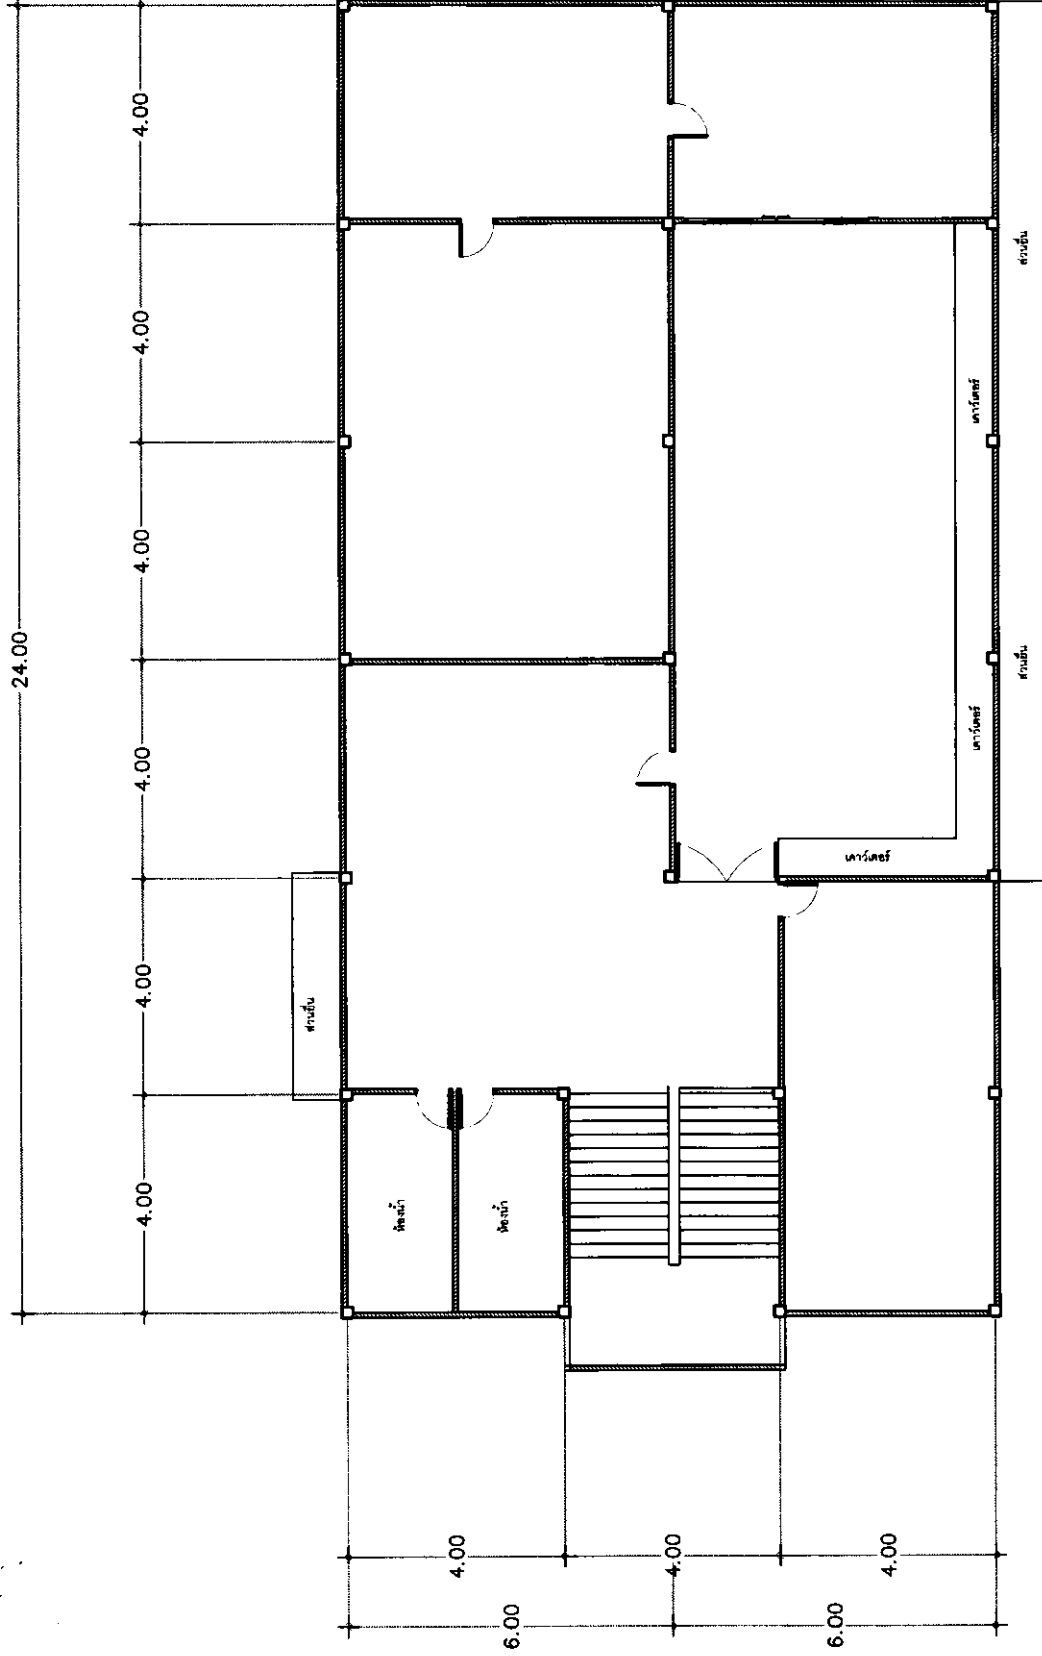
ลงนาม .....

(นางเพ็ญวิมลรัตน์ โคตรชารี)

ลงนาม .....

(นายประเสริฐ ฉิมชาติ)

หมายเหตุ : คณะกรรมการกำหนดราคากลางงานจ้างปรับปรุงอาคารหน่วยจ่ายกลางและพัสดุ ชั้น ๒  
จำนวน ๑ แห่ง ราคาประมาณการ ๔๘๖,๐๐๐.๐๐ บาท (สี่แสนแปดหมื่นหกพันบาทถ้วน)  
ด้วยเงินบำรุงโรงพยาบาล (งบกลาง) ปีงบประมาณ ๒๕๖๑ ราคากลางสำหรับการจัดจ้างครั้งนี้  
เป็นเงิน ๔๗๘,๕๐๐.๐๐ บาท (สี่แสนเจ็ดหมื่นแปดพันห้าร้อยบาทถ้วน)



REVISION	
NUMBER	DATE

โครงการปรับปรุง อาคารห้องพัสดุชั้นบน	
สถานที่ โรงพยาบาลพระนครศรีอยุธยา 260 หมู่ 1 ต.สนามชัย อ.เมือง จ.พระนครศรีอยุธยา	
วันที่ / เดือน / ปี	
ผู้จัดทำ	นายวิชาญ ขาวโงน
ผู้ตรวจสอบ	ผู้ควบคุมการก่อสร้าง เขตด้วยสถาปัตย์
แบบร่าง	แปลนชั้นบนเดิม
แผ่นที่	A - 01

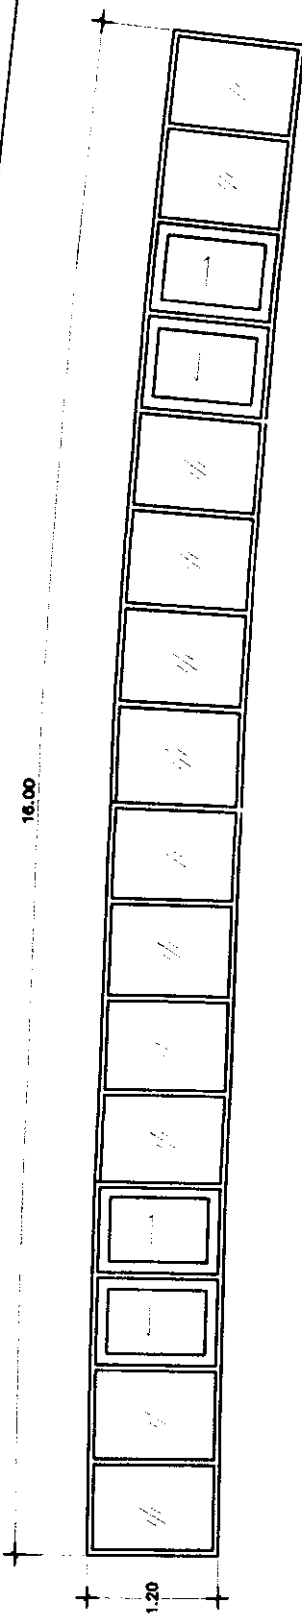
คณะกรรมการกำหนดราคากลาง  
 ลงชื่อ *Sax Nong* ประธานกรรมการ  
 ลงชื่อ *Sax Nong* กรรมการ  
 ลงชื่อ *Sax Nong* กรรมการ

แปลนชั้นบนเดิม  
 มาตรฐาน 1 : 100

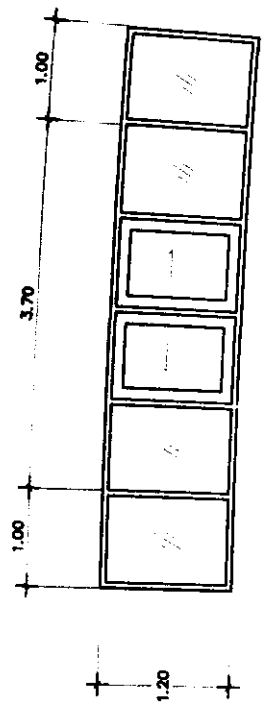








๒1) กอมนานอดุมิเนี่ยมเสีชา กระจากเสีชา



๒2) กอมนานอดุมิเนี่ยมเสีชา กระจากเสีชา



๒3) กอมนานอดุมิเนี่ยมเสีชา กระจากเสีชา

คณกรรมการกำหนดราคาตลาด  
 ลงชื่อ *วิภา-ทอง* ประธานกรรมการ  
 กอมนานอดุมิเนี่ยมเสีชา ชนิดบานเลื่อน กระจากเสีชา  
 ลงชื่อ *วิภา-ทอง* กรรมการ  
 ลงชื่อ *วิภา-ทอง* กรรมการ

๒4) กอมนานอดุมิเนี่ยมเสีชา ชนิดบานเลื่อน กระจากเสีชา  
 พร้อมเหล็กตัด

REVISION		DATE	CHECKED
NUMBER			

โครงการปรับปรุง  
 อาคารห้องพัสดุชั้นบน  
 100 ม.ท. 1 ต.ระโนด อ.เมือง จ.ตรัง  
 3000/ระโนด

ผู้ควบคุมงาน  
 นายวิชาญ วิชาญ  
 ผู้อำนวยการช่าง อบต.ระโนด

ผู้เขียน  
 นายวิชาญ วิชาญ  
 ผู้อำนวยการช่าง อบต.ระโนด

หน้า  
 A-04