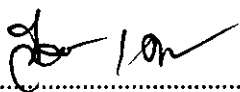


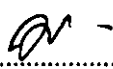
ตารางแสดงวงเงินงบประมาณที่ได้รับจัดสรรและราคากลางในงานจ้างก่อสร้าง

๑. ชื่อโครงการ จ้างปรับปรุงอาคารพยาธิเป็นอาคารหน่วยจ่ายกลาง จำนวน ๑ แห่ง
/หน่วยงานเจ้าของโครงการ โรงพยาบาลพระนารายณ์มหาราช จังหวัดลพบุรี
๒. วงเงินงบประมาณที่ได้รับจัดสรร ๓๑๙,๐๐๐.๐๐ บาท
๓. ลักษณะงานโยธสังเขป เป็นงานจ้างปรับปรุงซ่อมแซมอาคาร
๔. กำหนดราคากลาง ณ วันที่ กันยายน ๒๕๖๑ เป็นเงิน ๒๙๓,๕๐๐.๐๐ บาท
๕. บัญชีประมาณการราคากลาง
 - ๕.๑ แบบ ปร.๖
 - ๕.๒ แบบ ปร.๕
 - ๕.๓ แบบ ปร.๔
 - ๕.๔ งวดงาน-งวดเงิน
 - ๕.๕ แบบแปลน

๖. รายชื่อคณะกรรมการกำหนดราคากลาง


- | | | |
|--------------------------|---------------------------------------|---------------|
| ๑. นางวัลนิภา เดชจิระกุล | ตำแหน่งพยาบาลวิชาชีพชำนาญการ | ประธานกรรมการ |
| ๒. นางวรรณรดา กาญจนพัฒน์ | ตำแหน่งพยาบาลวิชาชีพชำนาญการ | กรรมการ |
| ๓. นายประเสริฐ ฉิมชาติ | ตำแหน่งช่างไฟฟ้าและอิเล็กทรอนิกส์ ช.๒ | กรรมการ |

ลงชื่อ..........ประธานกรรมการ
(นางวัลนิภา เดชจิระกุล)

ลงชื่อ..........กรรมการ
(นางวรรณรดา กาญจนพัฒน์)

ตำแหน่งพยาบาลวิชาชีพชำนาญการ

ตำแหน่งพยาบาลวิชาชีพชำนาญการ

ลงชื่อ..........กรรมการ
(นายประเสริฐ ฉิมชาติ)

ตำแหน่งช่างไฟฟ้าและอิเล็กทรอนิกส์ ช.๒

แบบสรุปราคากลางงานก่อสร้างอาคาร

ชื่อโครงการ/งานก่อสร้าง ปรับปรุงอาคารพยาธิเป็นอาคารหน่วยจ่ายกลาง จำนวน ๑ แห่ง

สถานที่ก่อสร้าง โรงพยาบาลพระนารายณ์มหาราช อำเภอเมืองลพบุรี จังหวัดลพบุรี

แบบเลขที่ -

หน่วยงานออกแบบแปลนและรายการ -

แบบ ปร.4 และปร.5 ที่แนบ มีจำนวน 3 แผ่น

คำนวณราคากลาง เมื่อวันที่ กันยายน 2561

หน่วย:บาท

ลำดับที่	รายการ	ค่าก่อสร้าง	หมายเหตุ
1	ประเภทงานอาคาร	272,365.41	
2	ประเภทงานสะพานและท่อเหลี่ยม		
3	ประเภทงานชลประทาน		
4	ประเภทงานครุภัณฑ์	21,079.00	
สรุป	รวมค่าก่อสร้างทั้งโครงการ/งานก่อสร้าง	293,444.41	
	ราคากลาง	293,400.00	
	ตัวอักษร	(สองแสนเก้าหมื่นสามพันสี่ร้อยบาทถ้วน)	

ลงชื่อ.....ประธานกรรมการ

(นางวัลนิภา เดชจระกุล)

ตำแหน่งพยาบาลวิชาชีพชำนาญการ

ลงชื่อ.....กรรมการ

(นางวรรณรดา กาญจนพัฒน์)

ตำแหน่งพยาบาลวิชาชีพชำนาญการ

ลงชื่อ.....กรรมการ

(นายประเสริฐ นิมาชาติ)

ตำแหน่งช่างไฟฟ้าและอิเล็กทรอนิกส์ ช.๒

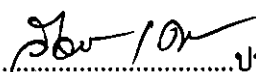
สรุปผลการประมาณราคาค่าก่อสร้าง

ส่วนราชการ	โรงพยาบาลพระนารายณ์มหาราช อำเภอเมืองลพบุรี จังหวัดลพบุรี		
ประเภทงาน	ปรับปรุงอาคารพยาธิเป็นอาคารหน่วยจ่ายกลาง จำนวน ๑ แห่ง		
เจ้าของโครงการ	โรงพยาบาลพระนารายณ์มหาราช อำเภอเมืองลพบุรี จังหวัดลพบุรี		
สถานที่ก่อสร้าง	โรงพยาบาลพระนารายณ์มหาราช อำเภอเมืองลพบุรี จังหวัดลพบุรี		
หน่วยงานออกแบบแปลนและรายการ			
แบบเลขที่	-		
ประมาณราคาตามแบบ ปร.4	จำนวน 2 แผ่น		
ปรับราคาเมื่อวันที่	กันยายน 2561		

หลักเกณฑ์การกำหนดราคากลางงานก่อสร้าง หนังสือกระทรวงการคลัง ที่ กค 0405.3/ว 364 ลงวันที่ 15 กันยายน 2559

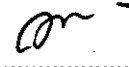
FACTOR.F ประเภทงานอาคาร เื่อนไซ - เงินล่วงหน้าจ่าย 15% - เงินประกันผลงานหัก 0% - ดอกเบี้ยเงินกู้ 6% - ค่าภาษีมูลค่าเพิ่ม 7%

ลำดับที่	รายการ	ค่าวัสดุและค่าแรงงาน รวมเป็นเงิน (บาท)	Factor F	ค่าก่อสร้างทั้งหมด รวมเป็นเงิน (บาท)	หมายเหตุ
1	ประเภทงานอาคาร	208,326.00	1.3074	272,365.41	
2	ประเภทงานทาง	0		0	
3	ประเภทงานสะพานและท่อเหลี่ยม	0		0	
4	ประเภทงานชลประทาน	0		0	
5	ประเภทงานครุภัณฑ์	19,700.00	1.07	21,079.00	
	เงื่อนไข				
	เงินล่วงหน้าจ่าย.....%				
	เงินประกันผลงานหัก.....%				
	ดอกเบี้ยเงินกู้.....7.....%				
	ภาษีมูลค่าเพิ่ม.....7.....%				
สรุป	รวมค่าก่อสร้างเป็นเงินทั้งสิ้น			293,444.41	
	คิดเป็นเงินค่าก่อสร้างประมาณ			293,400.00	
	ตัวอักษร	(สองแสนเก้าหมื่นสามพันสี่ร้อยบาทถ้วน)			

ลงชื่อ..........ประธานกรรมการ


(นางวัลลิภา เดชจิระกุล)

ตำแหน่งพยาบาลวิชาชีพชำนาญการ

ลงชื่อ..........กรรมการ

(นางวรรณรดา กาญจนพัฒน์)

ตำแหน่งพยาบาลวิชาชีพชำนาญการ

ลงชื่อ..........กรรมการ

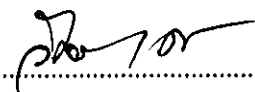
(นายประเสริฐ ฉิมชาติ)

ตำแหน่งช่างไฟฟ้าและอิเล็กทรอนิกส์ ช.๒


บัญชีประมาณราคาวัสดุก่อสร้าง

แผ่นที่ 1/2


โครงการก่อสร้าง		ปรับปรุงอาคารพยาบาลเป็นอาคารหน่วยจ่ายกลาง จำนวน ๑ แห่ง						แบบเลขที่ -	
สถานที่ก่อสร้าง		โรงพยาบาลพระนารายณ์มหาราช อำเภอเมืองลพบุรี จังหวัดลพบุรี						เอกสารเลขที่ -	
ผู้ประมาณการ		คณะกรรมการกำหนดราคากลาง							
ลำดับ	รายการ	หน่วย	จำนวน	ค่าวัสดุ		ค่าแรงงาน		รวมเงิน	
				ต่อหน่วย	รวมเงิน	ต่อหน่วย	รวมเงิน		
1	งานรื้อถอน								
	รื้อถอนผนังก่ออิฐครึ่งแผ่น	ตร.ม.	27	-	-	40.00	1,080.00	1,080.00	
	รื้อถอนชุดอลูมิเนียม	ตร.ม.	17	-	-	100.00	1,700.00	1,700.00	
	รื้อถอนฝ้ากระเบื้องแผ่นเรียบ	ตร.ม.	15	-	-	25.00	375.00	375.00	
	รื้อถอนเคาน์เตอร์พื้นปูนอ่อน	ตร.ม.	7	-	-	50.00	350.00	350.00	
	รื้อถอนโครงสร้าง คสล.	ลบ.ม	2	-	-	600.00	1,200.00	1,200.00	
	รื้อถอนกระเบื้องปูพื้น	ตร.ม.	14	-	-	50.00	700.00	700.00	
	รื้อถอนสุขภัณฑ์พร้อมท่อฝังผนัง	งาน	1	-	-	5,000.00	5,000.00	5,000.00	
	รวมงานรื้อถอน						10,405.00	10,405.00	
2	งานปรับปรุง								
	ก่ออิฐมอญครึ่งแผ่น	ตร.ม.	5	285.00	1,425.00	89.00	445.00	1,870.00	
	ฉาบปูน	ตร.ม.	25	75.00	1,875.00	82.00	2,050.00	3,925.00	
	เสาเอ็น-คานทับหลัง คสล.	ม.	37	79.00	2,923.00	44.00	1,628.00	4,551.00	
	ปูพื้นกระเบื้องเซรามิค	ตร.ม.	18	315.00	5,670.00	158.00	2,844.00	8,514.00	
	ซ่อมแซมพื้นกระเบื้องแกรนิตโต้ ขนาด 60x60 ซม.	ตร.ม.	7	350.00	2,450.00	222.00	1,554.00	4,004.00	
	ซ่อมแซมฝ้าเพดานแผ่นเรียบ ทหนา 4 มม.								
	โครงเคร่าสังกะสี	ตร.ม.	15	251.00	3,765.00	75.00	1,125.00	4,890.00	
	ประตู ป.1 พร้อมอุปกรณ์	ชุด	1	19,700.00	19,700.00	-	-	19,700.00	
	ประตู ป.2 พร้อมอุปกรณ์	ชุด	1	10,800.00	10,800.00	-	-	10,800.00	

ลงชื่อ..........ประธานกรรมการ
(นางวัลลภา เดชจิระกุล)

ตำแหน่งพยาบาลวิชาชีพชำนาญการ

ลงชื่อ..........กรรมการ
(นางวรรณรดา กาญจนพัฒน์)

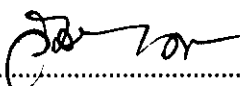
ตำแหน่งพยาบาลวิชาชีพชำนาญการ

ลงชื่อ..........กรรมการ

(นายประเสริฐ ฉิมชาติ)

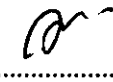
ตำแหน่งช่างไฟฟ้าและอิเล็กทรอนิกส์ ช.๒

ลำดับ	รายการ	หน่วย	จำนวน	ค่าวัสดุ		ค่าแรงงาน		รวมเงิน
				ต่อหน่วย	รวมเงิน	ต่อหน่วย	รวมเงิน	
	ประตู ป.3 พร้อมอุปกรณ์	ชุด	1	6,500.00	6,500.00	-	-	6,500.00
	หน้าต่าง น.1 พร้อมอุปกรณ์	ชุด	2	4,400.00	8,800.00	-	-	8,800.00
	ติดตั้งมุ้งลวด	ชุด	4	1,200.00	4,800.00	-	-	4,800.00
	ติดตั้งรางน้ำฝน	ม.	8	650.00	5,200.00	-	-	5,200.00
	งานเดินสายไฟฟ้าพร้อมรางสายแลนด์	จุด	4	1,650.00	6,600.00	-	-	6,600.00
	ติดตั้งราวแขวนผ้า	ชุด	1	2,500.00	2,500.00	-	-	2,500.00
	รวมงานปรับปรุง				83,008.00		9,646.00	92,654.00
3	งานทาสี				-		-	-
	ขูดล้างผนังเดิม (รอบอาคาร)	ตร.ม.	1,363	-	-	10.00	13,630.00	13,630.00
	ทาสีน้ำมันเงาขาว	ตร.ม.	39	40.00	1,560.00	38.00	1,482.00	3,042.00
	ทาสีน้ำพลาสติก (รอบอาคาร)	ตร.ม.	1,363	35.00	47,705.00	30.00	40,890.00	88,595.00
	รวมงานทาสี				49,265.00		56,002.00	105,267.00
4	งานติดตั้งครุภัณฑ์							
	เครื่องปรับอากาศแบบติดผนัง ขนาด	เครื่อง	1	19,700.00	19,700.00	-	-	19,700.00
	18000 BTU				-		-	-
	รวมงานติดตั้งครุภัณฑ์				19,700.00		-	19,700.00
	รวมรายการที่ 1-3 เป็นเงิน				132,273.00		76,053.00	208,326.00

ลงชื่อ..........ประธานกรรมการ

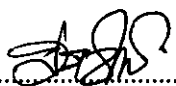
(นางวัลนิภา เดชจิระกุล)

ตำแหน่งพยาบาลวิชาชีพชำนาญการ

ลงชื่อ..........กรรมการ

(นางวรรณรดา กาญจนพัฒน์)

ตำแหน่งพยาบาลวิชาชีพชำนาญการ

ลงชื่อ..........กรรมการ

(นายประเสริฐ ฉิมชาติ)

ตำแหน่งช่างไฟฟ้าและอิเล็กทรอนิกส์ ช.๒

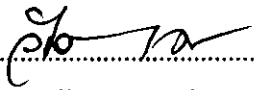
กำหนดวงงาน - วงเงิน และระยะเวลาก่อสร้าง

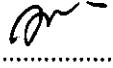
รายการก่อสร้าง ปรับปรุงอาคารพาณิชย์เป็นอาคารหน่วยจ่ายกลาง จำนวน ๑ แห่ง
สถานที่ก่อสร้าง โรงพยาบาลพระนารายณ์มหาราช อำเภอเมืองลพบุรี จังหวัดลพบุรี
ระยะเวลาก่อสร้าง ๖๐ วัน (หกสิบวัน)
การก่อสร้างแบ่งเป็น ๑ วงงาน
เอกสารประกอบสัญญา

งวดที่ ๑ (งวดสุดท้าย) เป็นจำนวนเงิน ๑๐๐% (หนึ่งร้อยเปอร์เซ็นต์ของวงเงินตามสัญญาจ้าง)
เมื่อผู้รับจ้างได้ทำการ

- ๑.๑ งานรื้อถอน ทั้งหมดแล้วเสร็จ ๑๐๐%
- ๑.๒ งานปรับปรุง ทั้งหมดแล้วเสร็จ ๑๐๐%
- ๑.๓ งานทาสี ทั้งหมดแล้วเสร็จ ๑๐๐%
- ๑.๔ งานติดตั้งครุภัณฑ์ ทั้งหมดแล้วเสร็จ ๑๐๐%
- ๑.๕ ปฏิบัติงานส่วนอื่นๆ ที่เหลือทั้งหมดให้เรียบร้อย ถูกต้อง ครบถ้วน ตามรูปแบบรายการ
พร้อมทำความสะอาดสถานที่ให้เรียบร้อย


ทั้งหมดแล้วเสร็จภายใน ๖๐ วัน

ลงชื่อ..........ประธานกรรมการ
(นางวัลนิภา เดชจรัสกุล)

ลงชื่อ..........กรรมการ
(นางวรรณรดา กาญจนพัฒน์)

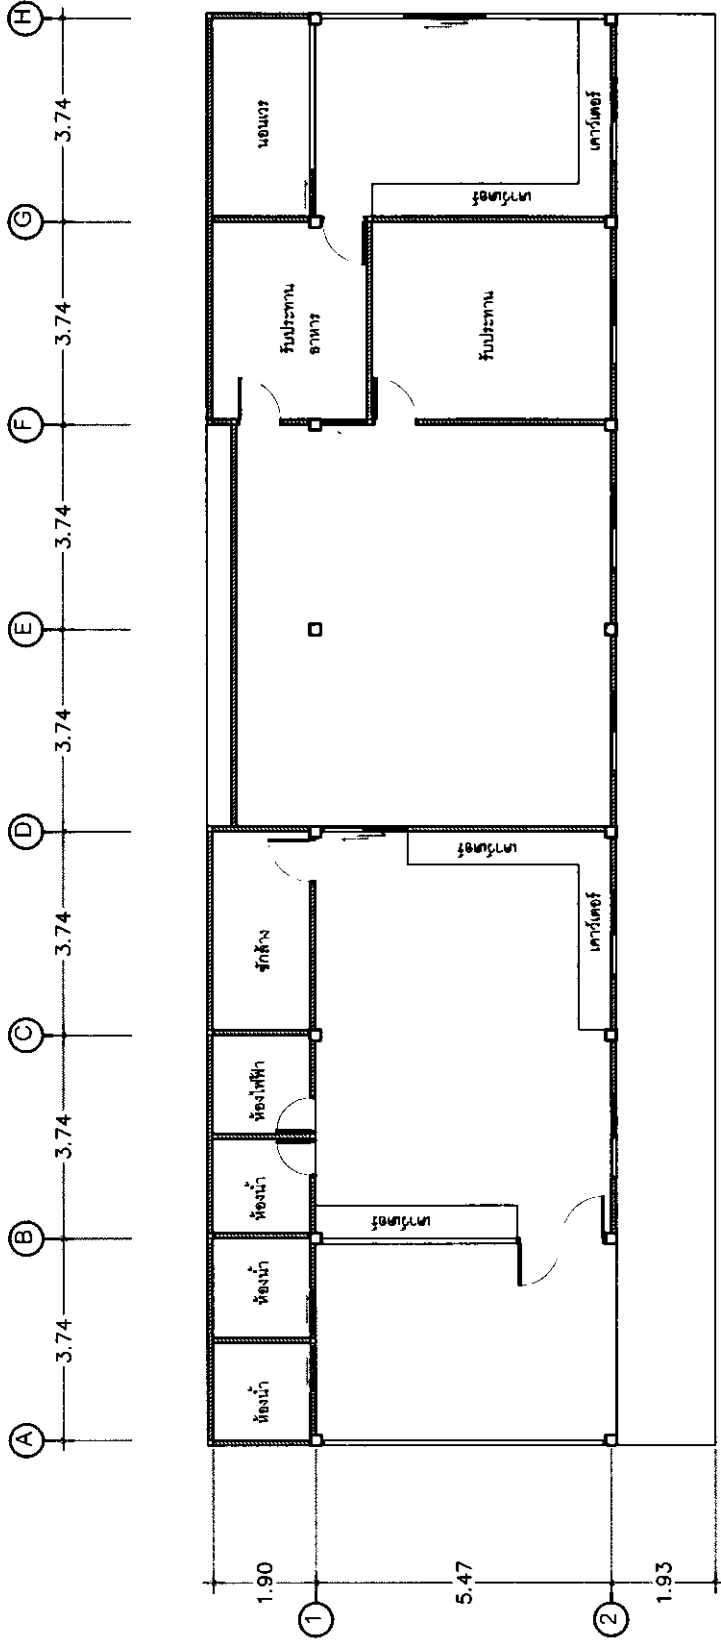
ตำแหน่งพยาบาลวิชาชีพชำนาญการ

ตำแหน่งพยาบาลวิชาชีพชำนาญการ

ลงชื่อ..........กรรมการ

(นายประเสริฐ ฉิมชาติ)

ตำแหน่งช่างไฟฟ้าและอิเล็กทรอนิกส์ ช.๒

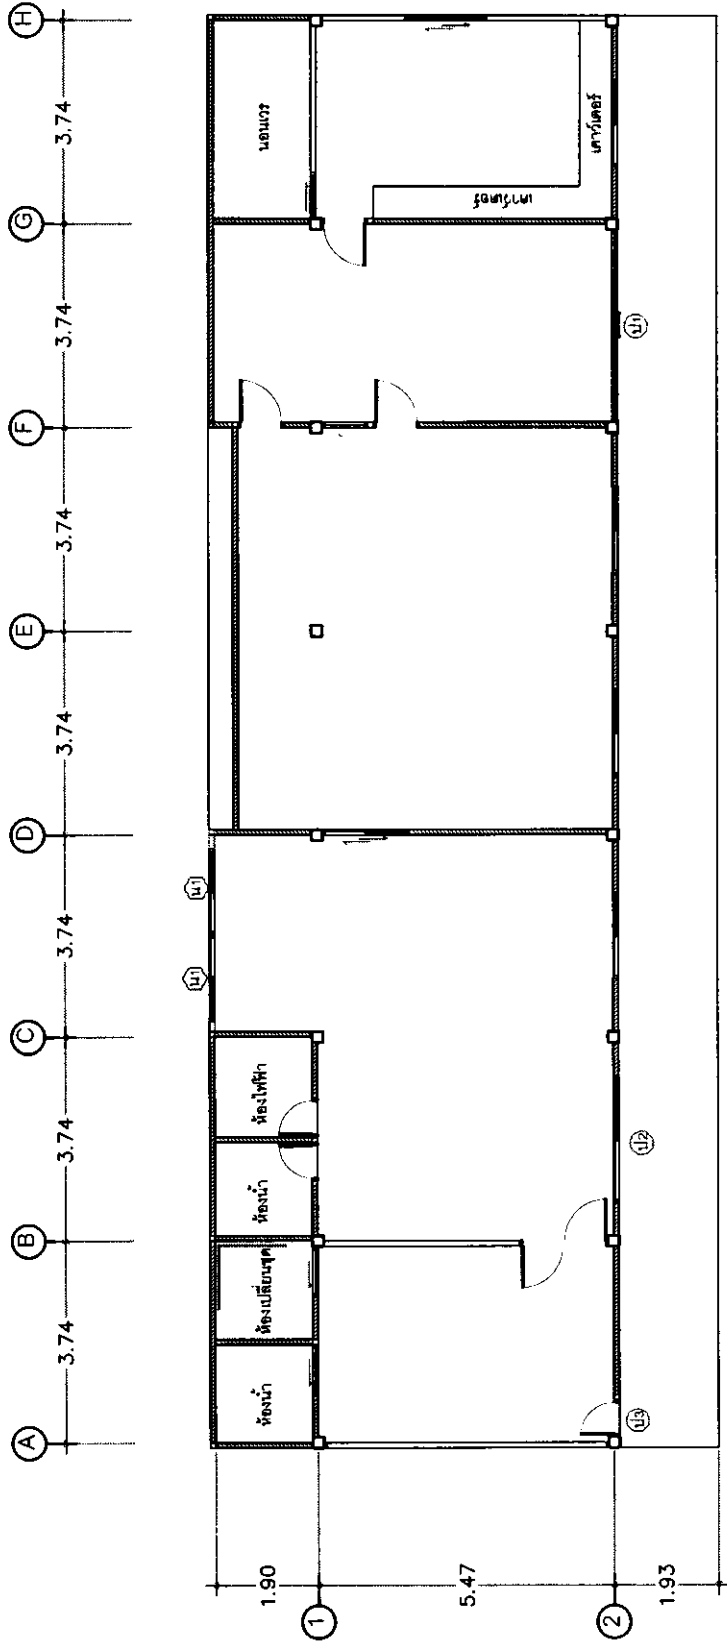


คณะกรรมการกำหนดราคากลาง
 ลงชื่อ.....ประธานกรรมการ
 ลงชื่อ.....กรรมการ
 ลงชื่อ.....กรรมการ

แปลนพื้นที่เดิม
 มาตรฐาน 1 : 100

REVISION	
NUMBER	DATE

โครงการปรับปรุง	
อาคารหน่วยจ่ายกลาง	
ตรวจสอบ	
แปลน	
แผ่นที่	A - 01

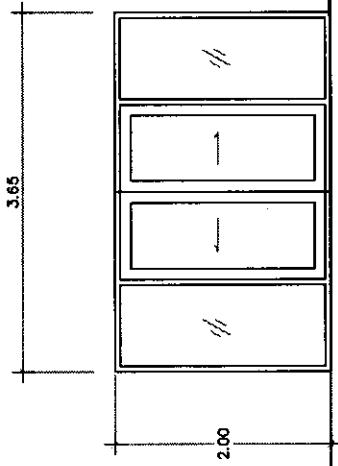


คณะกรรมการกำหนดราคากลาง

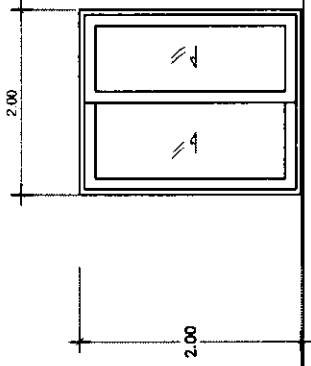
แปลนพื้นใหม่
 มาตราส่วน 1 : 100

REVISION		CHECKED
NUMBER	DATE	

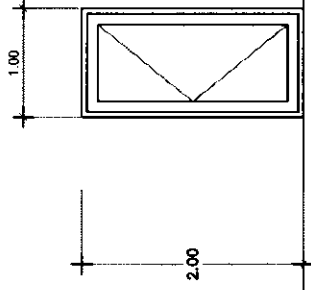
โครงการปรับปรุง
 แผนก
 แผนกวิศวกรรมโยธา
 เลขที่
 A - 02



๑๑) กรอบบานอลูมิเนียมสี่ขวบรอน ชนิดบานเลื่อน กระงาใต้

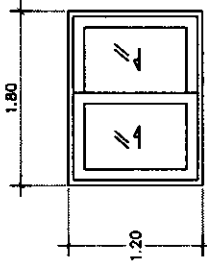


๑๒) กรอบบานอลูมิเนียมสี่ขวบรอน ชนิดบานเลื่อนกลับ กระงาใต้



๑๓) กรอบบานอลูมิเนียมสี่ขวบรอน ชนิดบานสวิง กระงาใต้

ขยายประตู
มาตรฐาน 1 : 50



๑๑) กรอบบานอลูมิเนียมสี่ขวบรอน ชนิดบานเลื่อน กระงาใต้

REVISION	
NUMBER	CHECKED

โครงการปรับปรุง
อาคารหน่วยจ่ายกลาง

สถานที่




แบบรายละเอียด
หน้า
A - 03

คณะกรรมการกำหนดราคากลาง
ลงชื่อ.....ประธานกรรมการ
ขยายหน้าต่าง.....กรรมการ
มาตรฐาน 1 : 50 ลงชื่อ.....กรรมการ
ลงชื่อ.....กรรมการ